
04010971510030008






# ΕΦΗΜΕΡΙΣ ΤΗΣ ΚΥΒΕΡΝΗΣΕΩΣ

## ΤΗΣ ΕΛΛΗΝΙΚΗΣ ΔΗΜΟΚΡΑΤΙΑΣ

**ΤΕΥΧΟΣ ΤΕΤΑΡΤΟ** **Αρ. Φύλλου 1097**

15 Οκτωβρίου 2003


## ΠΕΡΙΕΧΟΜΕΝΑ

**ΑΠΟΦΑΣΕΙΣ**



## ΑΠΟΦΑΣΕΙΣ

Αριθ. 5524 (1)

Κήρυξη αναδασωτέας έκτασης 295 στρ. στη θέση «Δίδυμο» Δ.Δ. Υψηλής Ράχης Δήμου Νικηφόρου.

Ο ΓΕΝΙΚΟΣ ΓΡΑΜΜΑΤΕΑΣ
ΠΕΡΙΦΕΡΕΙΑΣ ΑΝΑΤΟΛΙΚΗΣ ΜΑΚΕΔΟΝΙΑΣ - ΘΡΑΚΗΣ

Έχοντας υπόψη:

1. Τις διατάξεις:

α) Του άρθρου 117 παρ. 3 του Συντάγματος της Χώρας.

β) Των άρθρων 38 παρ. 1 του Ν. 998/79 «περί προστασίας δασών και δασικών εν γένει εκτάσεων της Χώρας» καθώς και του άρθρου 41 του ιδίου Νόμου όπως τροποποιήθηκε με το άρθρο 12 Ν. 2040/92.

γ) Των α) Ν. 2240/94 «Περί Διοικητικής αποκέντρωσης» β) Ν. 2399/96(ΦΕΚ 90Α/27.5.96) και Ν. 2503/97 (107Α/ 30.5.97).

2. Την 3200/20.6.2001 απόφασή μας «Περί ανάθεσης άσκησης αρμοδιοτήτων» (ΦΕΚ 865/τ.Β/2001) και τις 208/ 21.1.2002 (ΦΕΚ128/τ.Β/2002) και 1631/23.6.2003 (882/τ.Β΄/2003) τροποποιητικές της.

3.Τις α) 160417/1180/8.7.80, β) 182447/3049/24.9.80, γ) 10582/539/13.2.76 δ) 215696/1451/9.5.77, ε) 154659/ 24.5.82, στ) 78001/4408/16.7.91, ζ) 85144/1468/9.10.92, η) 92428/4484/Νοεμ. 93, θ) 131240/20.5.91 και ι) 96186/3332/27.11.92 διαταγές Υπ. Γεωργίας.

4. Την 6487/11.9.2003 πρόταση του Δασαρχείου Δράμας με την οποία προτείνεται η κήρυξη της έκτασης που αναφέρεται στο θέμα ως αναδασωτέας.

7. Την ΔΙΔΣ2360/15.9.2003 εισήγηση της Δ/νσης Δασών Δράμας, αποφασίζουμε:

Κηρύσσουμε αναδασωτέα με σκοπό την επαναδημιουργία με φυσική αναγέννηση της δασικής βλάστησης που καταστράφηκε από πυρκαγιά την 20.8.2003 και τη διατήρηση του χαρακτήρα της , τη δημόσια δασική έκταση εμβαδού 295 στρ. στη θέση «Δίδυμο» Δ.Δ. Υψηλής Ράχης Δήμου Νικηφόρου που αποτελεί μέρος της καείσης έκτασης 525 στρ. από την παραπάνω πυρκαγιά (η υπόλοιπη έκταση των 230 στρ. έχει κηρυχθεί αναδασωτέα με την 3969/15.11.85 απόφ. Νομ. Δράμας - ΦΕΚ 807/ 31.12.85 τ.Δ΄) προσδιορίζεται από τα στοιχεία Α Β Γ Δ Π Η Θ Ο Ξ Ν Μ Λ Ι Κ Α και έχει όρια:

Ανατολικά: Δημόσια δασική έκταση,

Δυτικά: Δημόσια δασική έκταση,

Βόρεια: Δημόσια δασική έκταση,

Νότια: Δημόσια δασική έκταση,

όπως φαίνεται στο συνημμένο διάγραμμα που αποτελεί αναπόσπαστο μέρος της απόφασης αυτής.

Η απόφαση αυτή να δημοσιευθεί στην Εφημερίδα της Κυβερνήσεως.

Καβάλα, 22 Σεπτεμβρίου 2003

Με εντολή Γενικού Γραμματέα Περιφέρειας
Ο Διευθυντής Δασών
ΧΑΡ. ΠΑΠΑΔΟΠΟΥΛΟΣ

ΑΠΟΣΠΑΣΜΑ ΧΑΡΤΗ ΠΕΡΙΟΧΗΣ ΥΨΗΛΗΣ ΡΑΧΗΣ κλίμακα 1:20000



ΑΒΓΔΕΖΗΘΙΚΑ: καμένη δασική έκταση κατά την πυρκαγιά της 20-8-2003
ΔΕΖΗΠΔ, ΘΙΛΜΝΞΟΘ: Έκταση που κηρύχθηκε αναδασωτέα με προηγούμενη απόφαση

Σχεδιάγραμμα έκτασης που κηρύσσεται αναδασωτέα

ΑΒΓΔΠΗΘΟΞΝΜΛΙΚΑ: Έκταση 295 στρ. που κηρύσσεται αναδασωτέα

κλίμακα 1:20000



Κ Φ Χ ΛΕΚΑΝΗΣ
L = 41° 15'
M = +0° 45'

Δράμα [illegible]-2003

Η Συντάκτρια

Ε. Φτουχίδου
Δασολόγος με Α' βαθμό

Ο Δασάρχης
[illegible] Αναστασιάδης
Δασολόγος με βαθμό Δ/ντή

ΘΕΩΡΗΘΗΚΕ

Δράμα 15-9-2003
Ο Δ/ντής Δασών Δράμας

Χρ. Τσιρίδης
Δασολόγος με βαθμό Δ/ντή

Καβάλα 22-9-2003
Ο Δ/ντής Δασών Περιφέρειας

Χαρ. Παπαδόπουλος
Δασολόγος με βαθμό Δ/ντή

ΕΘΝΙΚΟ ΤΥΠΟΓΡΑΦΕΙΟ
Για τεχνικούς λόγους στο σχεδιάγραμμα έγινε σμικρυνση κατά ποσοστό 78 %

Αριθ. 4791 (2)

Κήρυξη αναδασωτέας έκτασης συνολικού εμβαδού 1.458,11 τ.μ. στη θέση «ΚΑΜΙΝΑΚΙ» δ.δ. Τολού του Δήμου Ασίνης.

Ο ΓΕΝΙΚΟΣ ΓΡΑΜΜΑΤΕΑΣ
ΠΕΡΙΦΕΡΕΙΑΣ ΠΕΛΟΠΟΝΝΗΣΟΥ

Έχοντας υπόψη:

1. Τις διατάξεις του Ν. 3200/55 «περί διοικητικής αποκέντρωσης, όπως τροποποιήθηκε και συμπληρώθηκε μεταγενέστερα με το Ν.Δ. 532/70».

2. Τις διατάξεις του άρθρου 117 παρ. 3 του Συντάγματος.

3. Το Π.Δ. 51/87 (ΦΕΚ 26/τ.Α/6.3.87) «Καθορισμός της χώρας για το σχεδιασμό, προγραμματισμό και συντονισμό της Περιφερειακής Ανάπτυξης».

4. Τις διατάξεις του Ν. 998/79 «περί προστασίας των δασών κ.λ.π».

α) Του άρθρ. 41 παρ. 1,

β) Του άρθρ. 38 παρ. 1,

5. Τις διαταγές του Υπουργείου Γεωργίας.

α) 160417/1180/8.7.80, και 18244/3049/24.9.80.

6. Το Ν. 2503/1997 (ΦΕΚ 107/τ.Α'/30.5.97 «Διοίκηση, Οργάνωση, Στελέχωση της Περιφέρειας, Ρύθμιση θεμάτων για την Τοπική Αυτοδιοίκηση και άλλες διατάξεις».

7. Την 5872/29.8.97 απόφαση Γεν. Γραμ. Περιφ. Πελοποννήσου «για τοποθέτηση Προϊσταμένων Δ/νσεων Υπηρεσιών Περιφέρειας Πελοποννήσου και εξουσιοδότηση υπογραφής».

8. Την ταυτάριθμη πρόταση της Δ/νσης Δασών Αργολίδας με την οποία προτείνεται η κήρυξη της έκτασης που αναφέρεται στο θέμα ως αναδασωτέας, αποφασίζουμε:

Κηρύσσουμε αναδασωτέα με σκοπό τη με φυσική αναγέννηση, επαναδημιουργία της δασικής βλάστησης, που καταστράφηκε λόγω παράνομης εκχέρσωσης, τη δημόσια δασική έκταση, εμβαδού 1.458,11 τ.μ., που βρίσκεται στη θέση «ΚΑΜΙΝΑΚΙ» δ.δ. Τολού του Δήμου Ασίνης και προσδιορίζεται από τα στοιχεία περιμέτρου (1, 2, 3, 4, 5, 6, 7, 8, 9,1 0, 1) όπως φαίνεται και στο από 16.9.2003 τοπογραφικό διάγραμμα που συνοδεύει αναπόσπαστα την παρούσα , με κλίμακα 1:500, το οποίο συνέταξε η δασολόγος Μαρία Μοιρασγεντή.

Η προαναφερόμενη έκταση έχει όρια:

Ανατολικά: Με έκταση μη διεπόμενη από τις διατάξεις τις δασικής νομοθεσίας.

Δυτικά: Με επαρχιακή οδό Τολού - Ασίνης.

Βόρεια: Με επαρχιακή οδό Τολού - Ασίνης.


Νότια: Με έκταση διεπόμενη από τις διατάξεις τις δασικής νομοθεσίας.


Η απόφαση αυτή να δημοσιευθεί στην Εφημερίδα της Κυβερνήσεως.

Τρίπολη, 25 Σεπτεμβρίου 2003


Ο Γενικός Γραμματέας Περιφέρειας
ΑΝΤΩΝΙΟΣ ΜΑΤΣΙΓΚΟΣ

| | |
|---|---|
| ΕΛΛΗΝΙΚΗ ΔΗΜΟΚΡΑΤΙΑ<br>ΠΕΡΙΦΕΡΕΙΑ ΠΕΛΟΠΟΝΝΗΣΟΥ<br>ΓΕΝΙΚΗ ΔΙΕΥΘΥΝΣΗ ΠΕΡΙΦΕΡΕΙΑΣ<br>ΔΙΕΥΘΥΝΣΗ ΔΑΣΩΝ ΑΡΓΟΛΙΔΑΣ | |
| **ΤΟΠΟΓΡΑΦΙΚΟ ΔΙΑΓΡΑΜΜΑ** | |
| ΘΕΜΑ:<br>« Αποτύπωση Αναδασωτέας Δημόσιας Δασικής έκτασης που εκχερσώθηκε παράνομα» | |
| ΘΕΣΗ:<br>«ΚΑΜΙΝΑΚΙ» δ.δ Τολού του Δήμου Ασίνης | |
| Ανήκει στην υπ' αριθμ. 4791/18-9-03 απόφαση κήρυξης αναδασωτέας του Γενικού Γραμματέα Περιφέρειας Πελοποννήσου. | |
| ΚΛΙΜΑΚΑ 1:500 | ΕΜΒΑΔΟΝ:<br>Ε (1,2,3,4,5,6,7,8,9,10,1) = 1.458,11 τ.μ |
| Ημερομηνία : Ναύπλιο 16 -9-2003 | Η ΣΥΝΤΑΚΤΡΙΑ<br>Μαρία Μοιρασγεντή<br>Δασολόγος |
| Ημερομηνία : Ναύπλιο 16 -9-2003 | ΕΘ-ΘΗ<br>Ο Δ/ΝΤΗΣ ΔΑΣΩΝ<br>Ευστράτιος Ζωντός<br>Δασολόγος με βαθμό Δ/ντή |
| Ημερομηνία : Τρίπολη 25-9-03 | ΕΘ-ΘΗ<br>Ο ΓΕΝ. ΓΡΑΜ. ΠΕΡΙΦ. ΠΕΛ/ΣΟΥ<br>Αντώνιος Ματσίγκος |

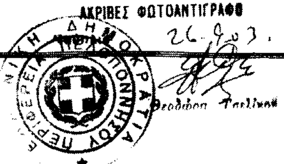

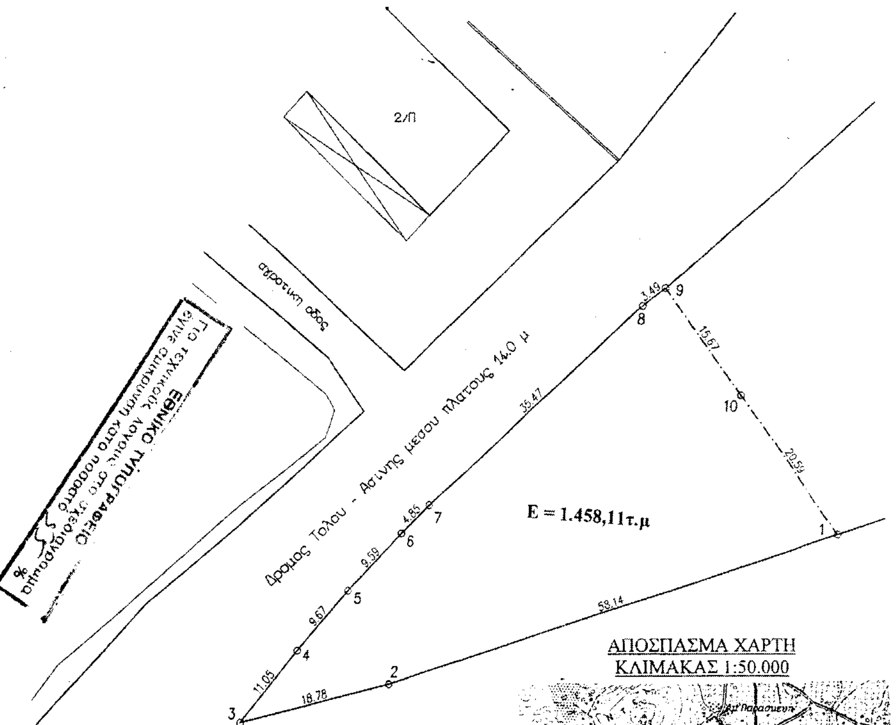
ΑΠΟΣΠΑΣΜΑ ΧΑΡΤΗ
ΚΛΙΜΑΚΑΣ 1:50.000

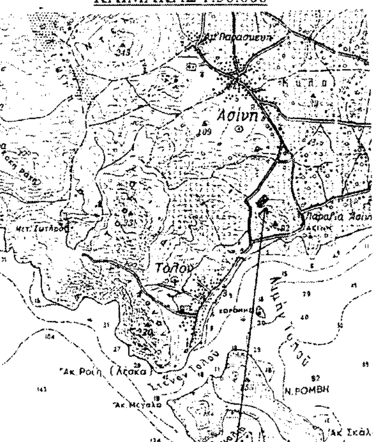


ΘΕΣΗ ΑΝΑΔΑΣΩΤΕΑΣ

Προβολή HATT
Κ.Φ.Χ ΝΑΥΠΛΙΟΝ-ΚΟΡΙΝΘΟΣ ΚΛ. 1:100.000
φ=37° 45', λ= -0° 45'

ΠΙΝΑΚΑΣ ΣΥΝΤΕΤΑΓΜΕΝΩΝ

| ΚΟΡΥΦΗ | X | Y |
|---|---|---|
| 1 | -8972. 55 | -24227. 37 |
| 2 | -9027. 84 | -24245. 36 |
| 3 | -9046. 06 | -24249. 90 |
| 4 | -9039. 19 | -24241. 25 |
| 5 | -9032. 80 | -24233. 98 |
| 6 | -9026. 11 | -24227. 12 |
| 7 | -9022. 59 | -24223. 79 |
| 8 | -8996. 34 | -24199. 94 |
| 9 | -8993. 56 | -24197. 82 |
| 10 | -8984. 48 | -24210. 59 |

Αριθ. 4789 (3)

Κήρυξη αναδασωτέας έκτασης συνολικού εμβαδού 2.937,45 τ.μ. στη θέση «ΓΕΝΙΤΣΑΡΗ» δ.δ. Νέας Επιδαύρου του Δήμου Επιδαύρου.

Ο ΓΕΝΙΚΟΣ ΓΡΑΜΜΑΤΕΑΣ
ΠΕΡΙΦΕΡΕΙΑΣ ΠΕΛΟΠΟΝΝΗΣΟΥ

Έχοντας υπόψη:

1. Τις διατάξεις του Ν. 3200/55 «περί διοικητικής αποκέντρωσης, όπως τροποποιήθηκε και συμπληρώθηκε μεταγενέστερα με το Ν.Δ. 532/70».

2. Τις διατάξεις του άρθρου 117 παρ. 3 του Συντάγματος.

3. Το Π.Δ. 51/87 (ΦΕΚ 26/τ.Α/6.3.87) «Καθορισμός της χώρας για το σχεδιασμό, προγραμματισμό και συντονισμό της Περιφερειακής Ανάπτυξης».

4. Τις διατάξεις του Ν. 998/79 «περί προστασίας των δασών κ.λ.π».

α) Του άρθρ. 41 παρ. 1,

β) Του άρθρ. 38 παρ. 1,

5. Τις διαταγές του Υπουργείου Γεωργίας.

α) 160417/1180/8.7.80, και 18244/3049/24.9.80.

6. Το Ν. 2503/1997 (ΦΕΚ 107/τ.Α'/30.5.97 «Διοίκηση, Οργάνωση, Στελέχωση της Περιφέρειας, Ρύθμιση θεμάτων για την Τοπική Αυτοδιοίκηση και άλλες διατάξεις».

7. Την 5872/29.8.97 απόφαση Γεν. Γραμ. Περιφ. Πελοποννήσου «για τοποθέτηση Προϊσταμένων Δ/νσεων Υπηρεσιών Περιφέρειας Πελοποννήσου και εξουσιοδότηση υπογραφής».

8. Την ταυτάριθμη πρόταση της Δ/νσης Δασών Αργολίδας με την οποία προτείνεται η κήρυξη της έκτασης που αναφέρεται στο θέμα ως αναδασωτέας, αποφασίζουμε:

Κηρύσσουμε αναδασωτέα με σκοπό τη με φυσική αναγέννηση, επαναδημιουργία της δασικής βλάστησης, που καταστράφηκε λόγω παράνομης εκχέρσωσης, τη δημόσια δασική έκταση, εμβαδού 2.937,45 τ.μ. που βρίσκεται στη θέση «ΓΕΝΙΤΣΑΡΗ» δ.δ. Νέας Επιδαύρου του Δήμου Επιδαύρου και προσδιορίζεται από τα στοιχεία περιμέτρου (1, 2, 3, 4, 5, 6, 7, 8, 1) όπως φαίνεται και στο από 16.9.2003 τοπογραφικό διάγραμμα που συνοδεύει αναπόσπαστα την παρούσα, με κλίμακα 1:1000, το οποίο συνέταξε η δασολόγος Μαρία Μοιρασγεντή.

Η προαναφερόμενη έκταση έχει όρια:

Ανατολικά: Με έκταση μη διεπόμενη από τις διατάξεις της δασικής νομοθεσίας.

Δυτικά: Με έκταση μη διεπόμενη από τις διατάξεις τις δασικής νομοθεσίας και πέραν αυτής με εθνική οδό Ισθμού - Επιδαύρου.

Βόρεια: Με έκταση διεπόμενη από τις διατάξεις της δασικής νομοθεσίας.


Νότια: Με έκταση μη διεπόμενη από τις διατάξεις της δασικής νομοθεσίας.


Η απόφαση αυτή να δημοσιευθεί στην Εφημερίδα της Κυβερνήσεως.

Τρίπολη, 25 Σεπτεμβρίου 2003


Ο Γενικός Γραμματέας Περιφέρειας
ΑΝΤΩΝΙΟΣ ΜΑΤΣΙΓΚΟΣ

**ΑΠΟΣΠΑΣΜΑ ΦΥΛΛΟΥ ΧΑΡΤΗ**
**ΚΛΙΜΑΚΑΣ 1:5000**
Κέντρο Φ.Χ 1:100000
ΝΑΥΠΛΙΟ – ΚΟΡΙΝΘΟΣ
φ=37° 45΄ λ= - 0° 45΄
Αρ. Φύλλου 6389 1

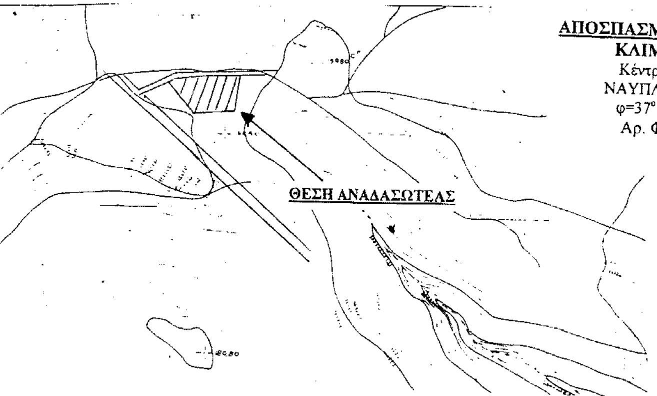

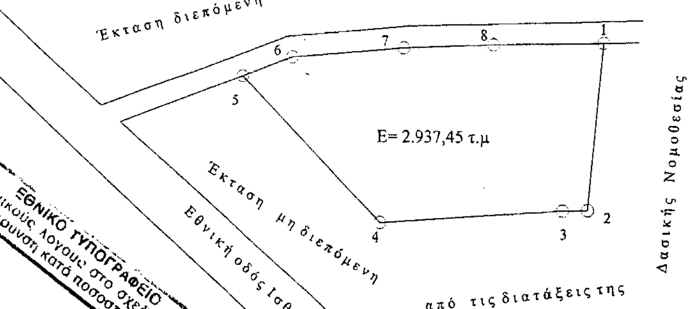
ΕΘΝΙΚΟ ΤΥΠΟΓΡΑΦΕΙΟ
Για τεχνικούς λόγους στο σχεδιάγραμμα έγινε σμίκρυνση κατά ποσοστό 55 %

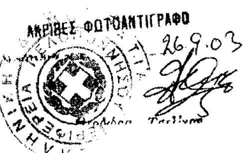


ΤΕΧΝΙΚΑ ΧΑΡΑΚΤΗΡΙΣΤΙΚΑ
Οι συντεταγμένες αναφέρονται στο Ελληνικό Γεωδαιτικό Σύστημα Αναφοράς Ε.Γ.Σ.Α 87

ΠΙΝΑΚΑΣ ΣΥΝΤΕΤΑΓΜΕΝΩΝ

| Α/Α | Χ | Ψ |
|---|---|---|
| 1 | 423442,6450 | 4172400,1743 |
| 2 | 423438,6021 | 4172359,4947 |
| 3 | 423432,5750 | 4172359,3300 |
| 4 | 423387,9615 | 4172356,4596 |
| 5 | 423353,4916 | 4172391,5661 |
| 6 | 423366,1400 | 4172396,3700 |
| 7 | 423393,9000 | 4172398,7900 |
| 8 | 423416,1800 | 4172399,6600 |

**ΕΛΛΗΝΙΚΗ ΔΗΜΟΚΡΑΤΙΑ**
**ΠΕΡΙΦΕΡΕΙΑ ΠΕΛΟΠΟΝΝΗΣΟΥ**
**ΓΕΝΙΚΗ ΔΙΕΥΘΥΝΣΗ ΠΕΡΙΦΕΡΕΙΑΣ**
**ΔΙΕΥΘΥΝΣΗ ΔΑΣΩΝ ΑΡΓΟΛΙΔΑΣ**

## ΤΟΠΟΓΡΑΦΙΚΟ ΔΙΑΓΡΑΜΜΑ

ΘΕΜΑ:
« Αποτύπωση Αναδασωτέας Δημόσιας Δασικής έκτασης που εκχερσώθηκε παράνομα»

ΘΕΣΗ:
«ΓΕΝΙΤΣΑΡΗ» δ.δ Νέας Επιδαύρου του Δήμου Επιδαύρου

Ανήκει στην υπ' αριθμ. 4784/85-9-03 απόφαση κήρυξης αναδασωτέας του Γενικού Γραμματέα Περιφέρειας Πελοποννήσου.

| | |
|---|---|
| ΚΛΙΜΑΚΑ 1:1000 | ΕΜΒΑΔΟΝ:<br>Ε (1,2,3,4,5,6,7,8,1) = 2.937,45 Τ.Μ |
| Ημερομηνία : Ναύπλιο 16-9-2003 | Η ΣΥΝΤΑΚΤΡΙΑ<br>Μαρία Μοιρασγεντή<br>Δασολόγος |
| Ημερομηνία : Ναύπλιο 16-9-2003 | ΕΘ-ΘΗ<br>Ο Δ/ΝΤΗΣ ΔΑΣΩΝ<br>Ευστράτιος Ζωντός<br>Δασολόγος με βαθμό Δ/ντή |
| Ημερομηνία : Τρίπολη 25-9-03 | ΕΘ-ΘΗ<br>Ο ΓΕΝ. ΓΡΑΜ. ΠΕΡΙΦ. ΠΕΛ/ΣΟΥ<br>Αντώνιος Ματσίγκος |

Αριθ. 3077 (4)

Κήρυξη αναδασωτέας έκτασης 1.040,61 στρεμμάτων στη θέση Ράχη Γκέλεψη, Δημ. Διαμ. Παλαιοχωρίου, Δήμου Φιλιατών, Ν. Θεσπρωτίας.

Ο ΓΕΝΙΚΟΣ ΓΡΑΜΜΑΤΕΑΣ
ΠΕΡΙΦΕΡΕΙΑΣ ΗΠΕΙΡΟΥ

Έχοντας υπόψη:

1. Τις διατάξεις:

α) Του άρθρου 117 παρ. 3 του Συντάγματος της χώρας.

β) Των άρθρων 38 παρ. και 41 παρ. 1 και 3 του Ν. 998/79 «Περί προστασίας Δασών και Δασικών εν γένει εκτάσεων».

γ) Του Ν. 2503/97 (ΦΕΚ 107/τ.Α/30.5.1997), «Διοίκηση οργάνωση στελέχωση της Περιφέρειας ρύθμιση θεμάτων για την Τοπική Αυτοδιοίκη και άλλες διατάξεις».

2. Την 20446/17.9.2001 απόφαση του Γενικού Γραμματέα Περιφέρειας Ηπείρου «Περί μεταβίβασης αρμοδιοτήτων και παροχή εξουσιοδότησης υπογραφής κ.λ.π.»

3. Την 160417/1180/6.7.80 Δ/γή του Υπ. Γεωργίας.

4. Το γεγονός ότι στη θέση «Ράχη Γκέλεψη», Δημ. Διαμ. Παλαιοχωρίου, Γκίζας Νικόλαος του Χαραλ., κάτοικος Παλαιοχωρίου, διενήργησε παράνομη εκχέρσωση - αποψίλωση τις δασικής βλάστησης που φύονταν σε δημόσια δασική έκταση.

5. Τη σχετική εισήγηση του Δ/ντή Δασών Θεσπρωτίας, αποφασίζουμε:

Κηρύσσουμε αναδασωτέα με σκοπό τη με φυσική αναγέννηση, αποκατάσταση της δασικής βλάστησης (αείφυλλα, πλατύφυλλα), που παράνομα καταστράφηκε τη δημόσια δασική έκταση εμβαδού 1,040,61 στρεμ. που βρίσκεται στη θέση «Ράχη Γκέλεψη», η οποία είναι περιοχή του Δημ. Διαμ. Παλαιοχωρίου η έκταση αυτή προσδιορίζεται με τα στοιχεία Α Β Γ Δ Ε Ζ Η Θ Ι Α του από 8.8.2003 τοπογραφικού διαγράμματος δασολόγου Γιαννακοπούλου Σουλ. και έχει όρια:

Ανατολικά: Με δημόσιες δασικές εκτάσεις,

Δυτικά: Με παραχωρημένη δημόσια δασική έκταση στον ίδιο και επαρχιακή οδό,

Βόρεια: Με δημόσιες δασικές εκτάσεις,


Νότια: Με δημόσιες δασικές εκτάσεις και παραχωρημένη δημόσια δασική έκταση,

όπως φαίνεται στο συνημμένο τοπογραφικό διάγραμμα και απόσπασμα φύλλου χάρτη «Φιλιατών» που αποτελούν αναπόσπαστο μέρος της παρούσας.

Η απόφαση αυτή να δημοσιευθεί στην Εφημερίδα της Κυβερνήσεως.

Ηγουμενίτσα, 23 Σεπτεμβρίου 2003

Ο Γενικός Γραμματέας Περιφέρειας
ΔΗΜΗΤΡΙΟΣ ΧΡΙΣΤΟΦ. ΣΚΑΜΝΑΚΗΣ

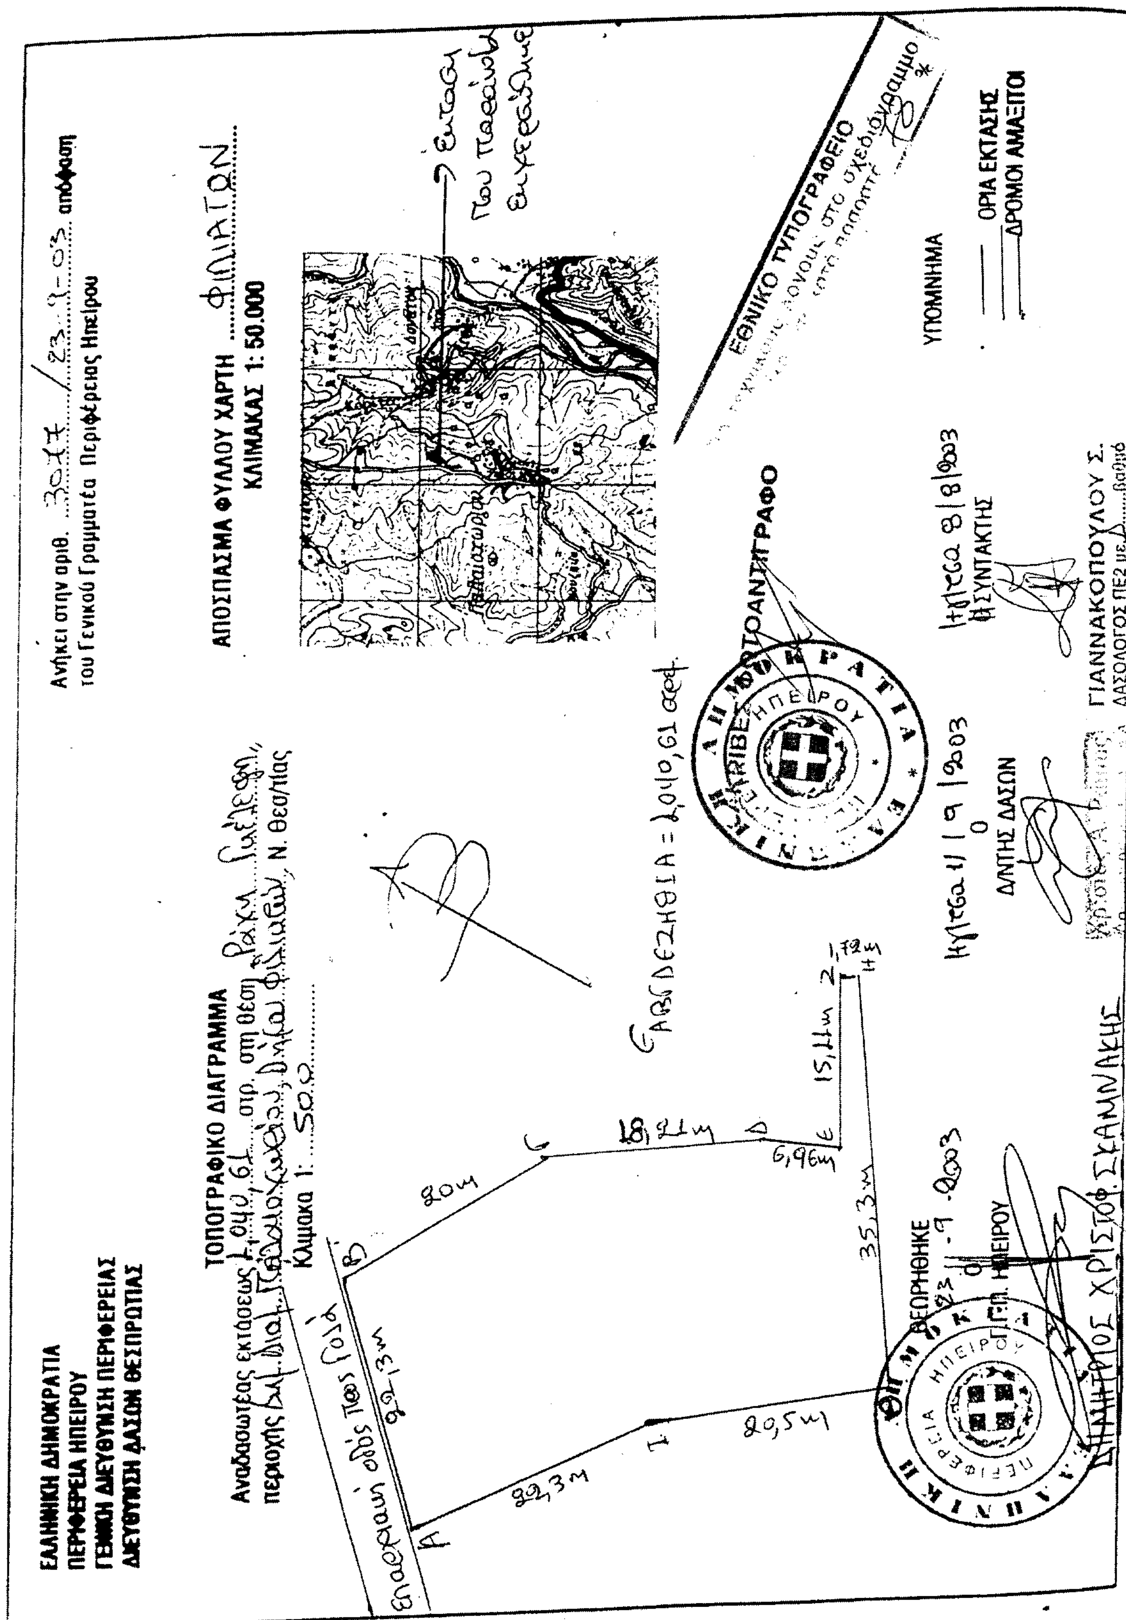
ΕΛΛΗΝΙΚΗ ΔΗΜΟΚΡΑΤΙΑ
ΠΕΡΙΦΕΡΕΙΑ ΗΠΕΙΡΟΥ
ΓΕΝΙΚΗ ΔΙΕΥΘΥΝΣΗ ΠΕΡΙΦΕΡΕΙΑΣ
ΔΙΕΥΘΥΝΣΗ ΔΑΣΩΝ ΘΕΣΠΡΩΤΙΑΣ
Ανήκει στην αριθ. 3017/23-9-03 απόφαση
του Γενικού Γραμματέα Περιφέρειας Ηπείρου
ΤΟΠΟΓΡΑΦΙΚΟ ΔΙΑΓΡΑΜΜΑ
Αναδασωτέας εκτάσεως 2.040,61 στρ. στη θέση
Κλίμακα 1: 500
ΑΠΟΣΠΑΣΜΑ ΦΥΛΛΟΥ ΧΑΡΤΗ ΦΙΛΙΑΤΩΝ
ΚΛΙΜΑΚΑΣ 1: 50.000
ΥΠΟΜΝΗΜΑ
ΟΡΙΑ ΕΚΤΑΣΗΣ
ΔΡΟΜΟΙ ΑΜΑΞΙΤΟΙ
ΕΘΝΙΚΟ ΤΥΠΟΓΡΑΦΕΙΟ
ΦΩΤΟΑΝΤΙΓΡΑΦΟ
Ο ΣΥΝΤΑΚΤΗΣ
ΓΙΑΝΝΑΚΟΠΟΥΛΟΥ Σ.
Ο Δ/ΝΤΗΣ ΔΑΣΩΝ
ΘΕΩΡΗΘΗΚΕ
Ο Γ.Γ.Π. ΗΠΕΙΡΟΥ
ΔΗΜΗΤΡΙΟΣ ΧΡΙΣΤΟΦ. ΣΚΑΜΝΑΚΗΣ